


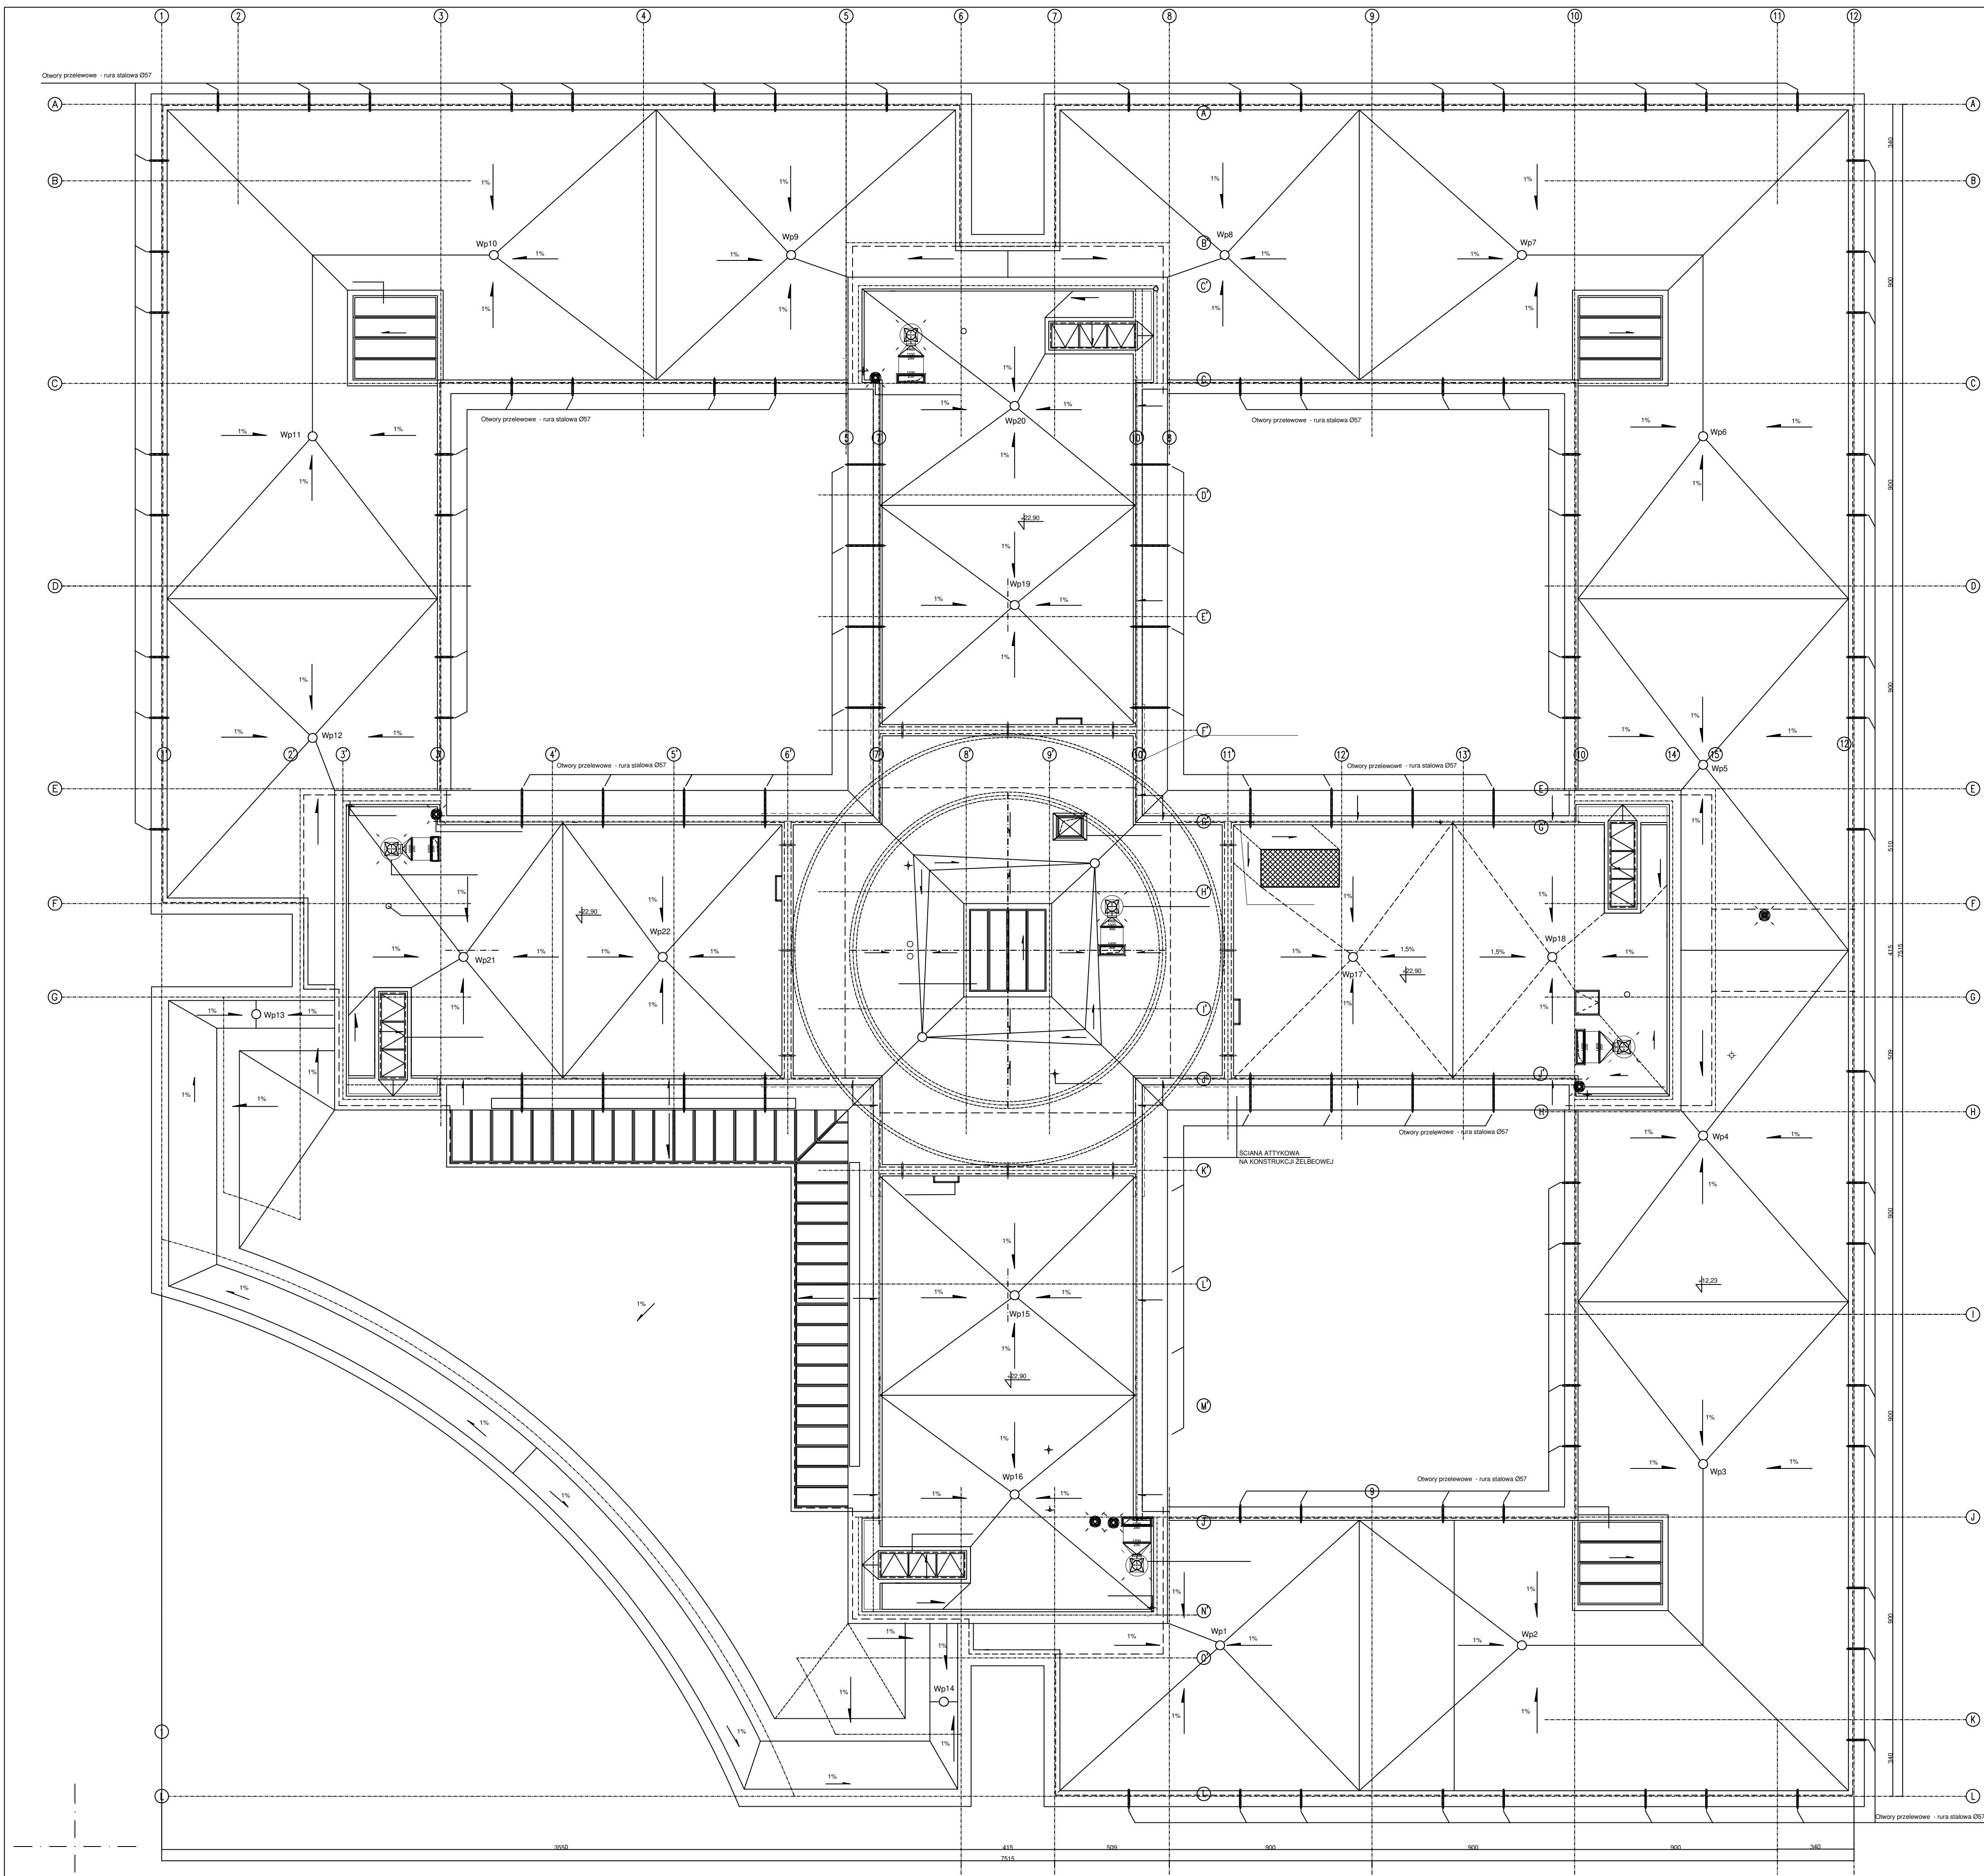

Wp1 - Wp14 - wpusty podciśnieniowe DN56mm w poziomie 12,23m n.p.m.
Wp15 - Wp22 - wpusty podciśnieniowe DN56mm w poziomie 22,90m n.p.m.

INWESTOR: Sąd Rejonowy w Rzeszowie ul. Kuźnia 4 35-303 Rzeszów				STADIUM PB
TEMAT: Remont dachu Sądu Rejonowego w Rzeszowie				NR RYS. 01
OBIEKT: Budynek Sądu Rejonowego w Rzeszowie				REZERWA: 0
LOKALIZACJA: RZESZÓW				1:150
NAZWA RYS.: RZUT DACHU				SKALA:
Projektował: mgr inż. Sebastian Gdowił		konstrukcja: PDK/0227/PWOK/19		06.2025
FUNKCJA:	IMI I NAZWISKO	SPECJALNOŚĆ:	NR LPIRNIENI:	PODPIS
				DATA